

**UCHWAŁA NR V/46/2024
RADY GMINY SZYDŁOWO**

z dnia 28 sierpnia 2024 r.

w sprawie poszerzenia cmentarza komunalnego w Szydłowie

Na podstawie art. 7 ust. 1 pkt 13 i art. 18 ust. 2 pkt 15 ustawy z 8 marca 1990 r. o samorządzie gminnym (Dz.U. z 2024 r. poz. 609 i poz. 721) w związku z art. 1 ust. 1 i 2 ustawy z 31 stycznia 1959 r. o cmentarzach i chowaniu zmarłych (Dz.U. z 2024 r. poz. 576) po uzyskaniu zgody Państwowego Powiatowego Inspektora Sanitarnego w Pile, uchwala się co następuje:

§ 1. 1. Postanawia się rozszerzyć cmentarz komunalny w Szydłowie o działki ewidencyjne oznaczone nr: 162/1, 163/2, część działki 164 obr. Szydłowo jedn. ew. Szydłowo, o powierzchni 0,5788 ha, stanowiących własność Gminy Szydłowo, w zakresie oznaczonym w miejscowym planie zagospodarowania przestrzennego Gminy Szydłowo przyjętym uchwałą nr LXXI/680/2023 Rady Gminy Szydłowo z dnia 24 listopada 2023 r. w sprawie miejscowego planu zagospodarowania przestrzennego gminy Szydłowo, w obrębie Szydłowo (Dz. Urz. Woj. Z 2023 r., poz. 11972) jako teren 2CC.

2. Granice terenu przeznaczonego na rozszerzenie cmentarza komunalnego w Szydłowie oznaczone zostały na mapie stanowiącej załącznik do niniejszej uchwały.


§ 2. Wykonanie uchwały powierza się Wójtowi Gminy Szydłowo.

§ 3. Uchwała wchodzi w życie po upływie 14 dni od dnia ogłoszenia w Dzienniku Urzędowym Województwa Wielkopolskiego.

Przewodniczący Rady Gminy

Katarzyna Miernowska

Załącznik do uchwały Nr V/46/2024
Rady Gminy Szydłowo
z dnia 28 sierpnia 2024 r.

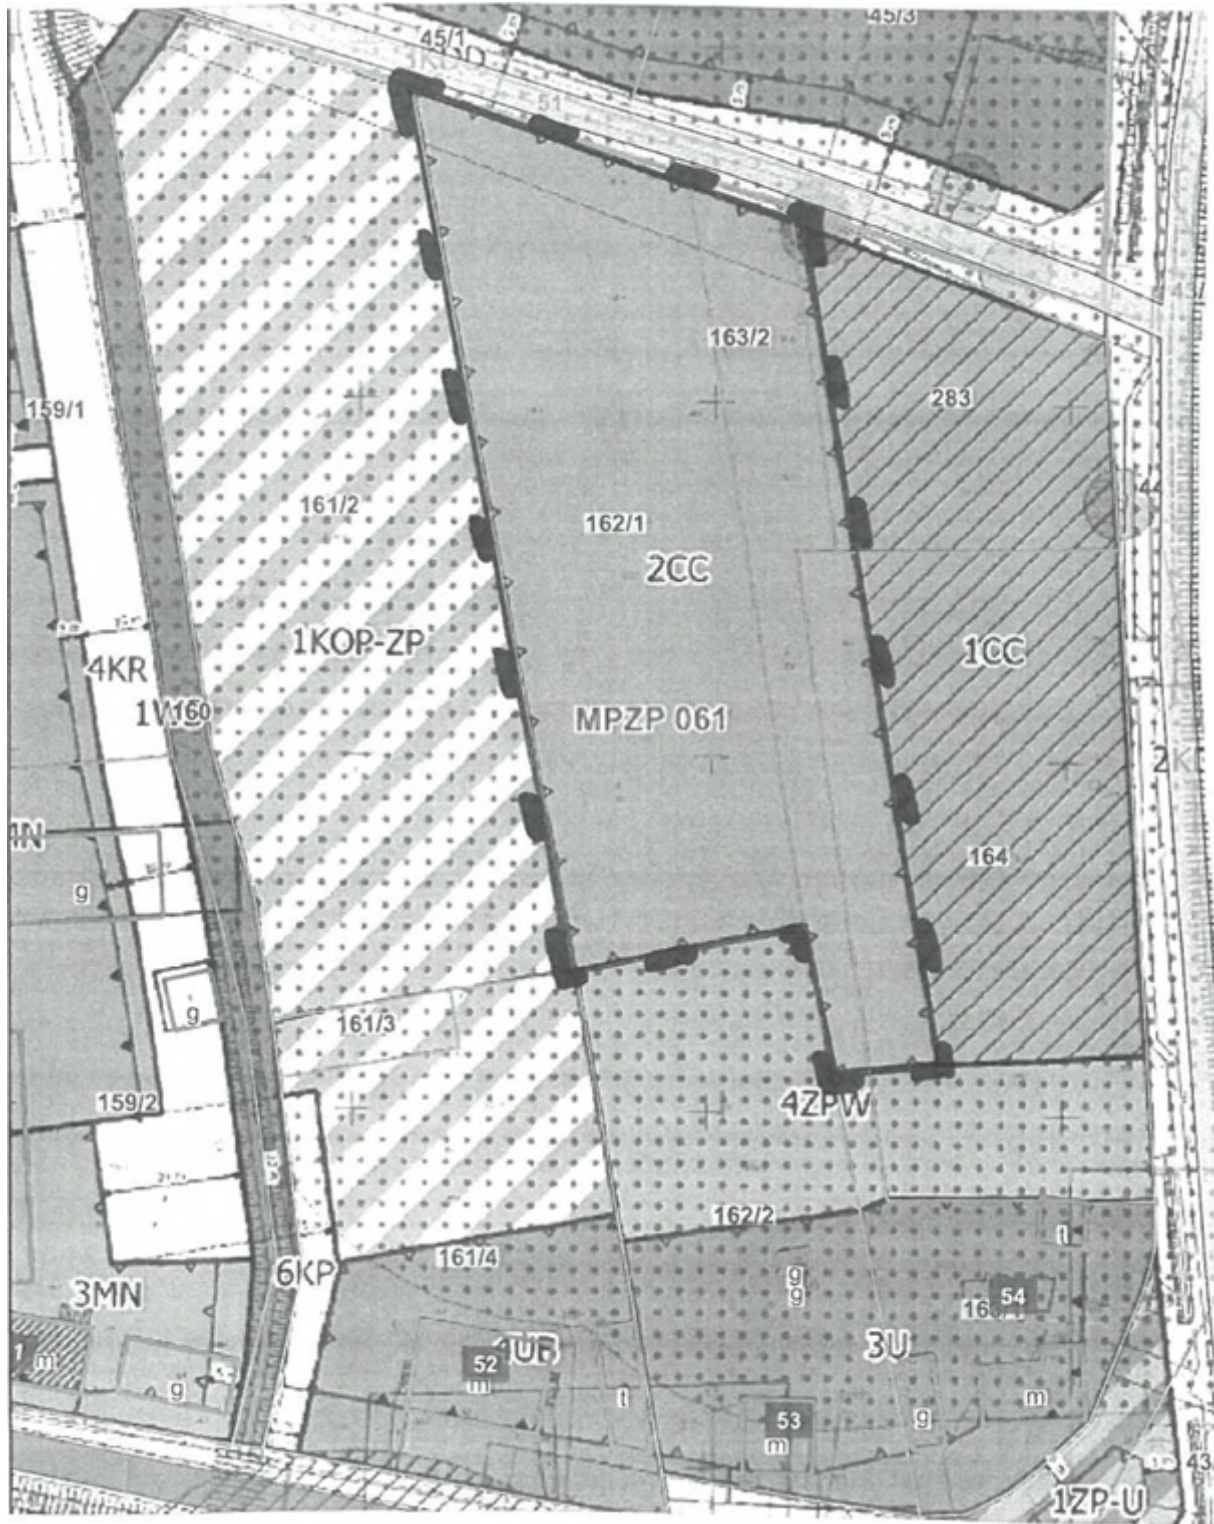

Skala 1:1000

Granice terenu przeznaczonego na rozszerzenie cmentarza komunalnego w Szydłowie oznaczone linią przerywaną: - - - - -

Uzasadnienie

Zgodnie z art. 7 ust.1 pkt 13 ustawy o samorządzie gminnym do zadań własnych gminy należą sprawy związane z cmentarzami gminnymi. Z uwagi na fakt, iż brak miejsc na pochówki zmarłych na terenie cmentarza komunalnego w Szydłowie, zachodzi konieczność zwiększenia obszaru cmentarza, aby stworzyć więcej miejsc do pochówku. Zgodnie z art. 1 ust. 2 ustawy o cmentarzach i chowaniu zmarłych o rozszerzaniu cmentarza komunalnego decyduje Rada Gminy po uzyskaniu zgody właściwego inspektora sanitarnego. Gmina Szydłowo otrzymała Decyzję z dnia 22.10.2018 r., znak: ON.NS.452.3.1.3.2018 Państwowego Powiatowego Inspektora Sanitarnego w Pile wyrażającą zgodę na rozszerzenie cmentarza komunalnego w miejscowości Szydłowo na działkach o numerach ewidencyjnych 162/1, 163/2, 283, 164, z ograniczeniami:

1)zakaz rozszerzania istniejącego cmentarza komunalnego na działce o numerze geodezyjnym 164 w kierunku południowym, tj. w kierunku działki o numerze geodezyjnym 163/1,

2)zakaz lokalizowania powierzchni grzebalnej na istniejącym cmentarzu komunalnym na działce o numerze geodezyjnym 164 w odległości mniejszej niż 50 m od budynku mieszkalnego nr 54, zlokalizowanego na działce o numerze geodezyjnym 163/1 (nie dotyczy grobów istniejących w dniu wydawania niniejszej decyzji),

3)obowiązek zachowania minimalnej odległości 50 m od budynków mieszkalnych nr 53 i 54, zlokalizowanych na działkach o numerach geodezyjnych odpowiednio 162/2 i 163/1 do granicy rozszerzonego cmentarza komunalnego na działce nr 163/2.

Powyższe działki objęte są miejscowym planem zagospodarowania przestrzennego wprowadzonym Uchwałą Nr LXXI/680/2023 Rady Gminy Szydłowo z dnia 24 listopada 2023 r. w sprawie miejscowego planu zagospodarowania przestrzennego gminy Szydłowo, w obrębie Szydłowo i przeznaczone są na poszerzenie terenu cmentarza komunalnego.

Wobec powyższego podjęcie niniejszej uchwały jest zasadne.