
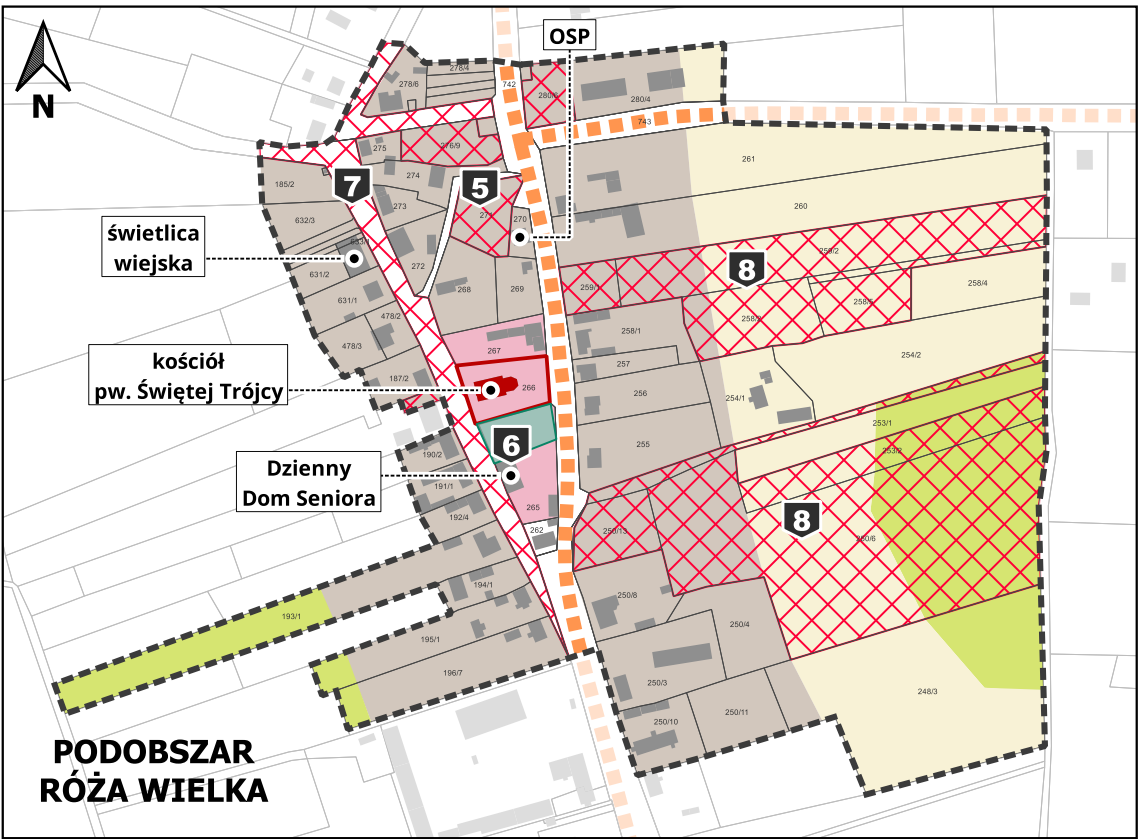
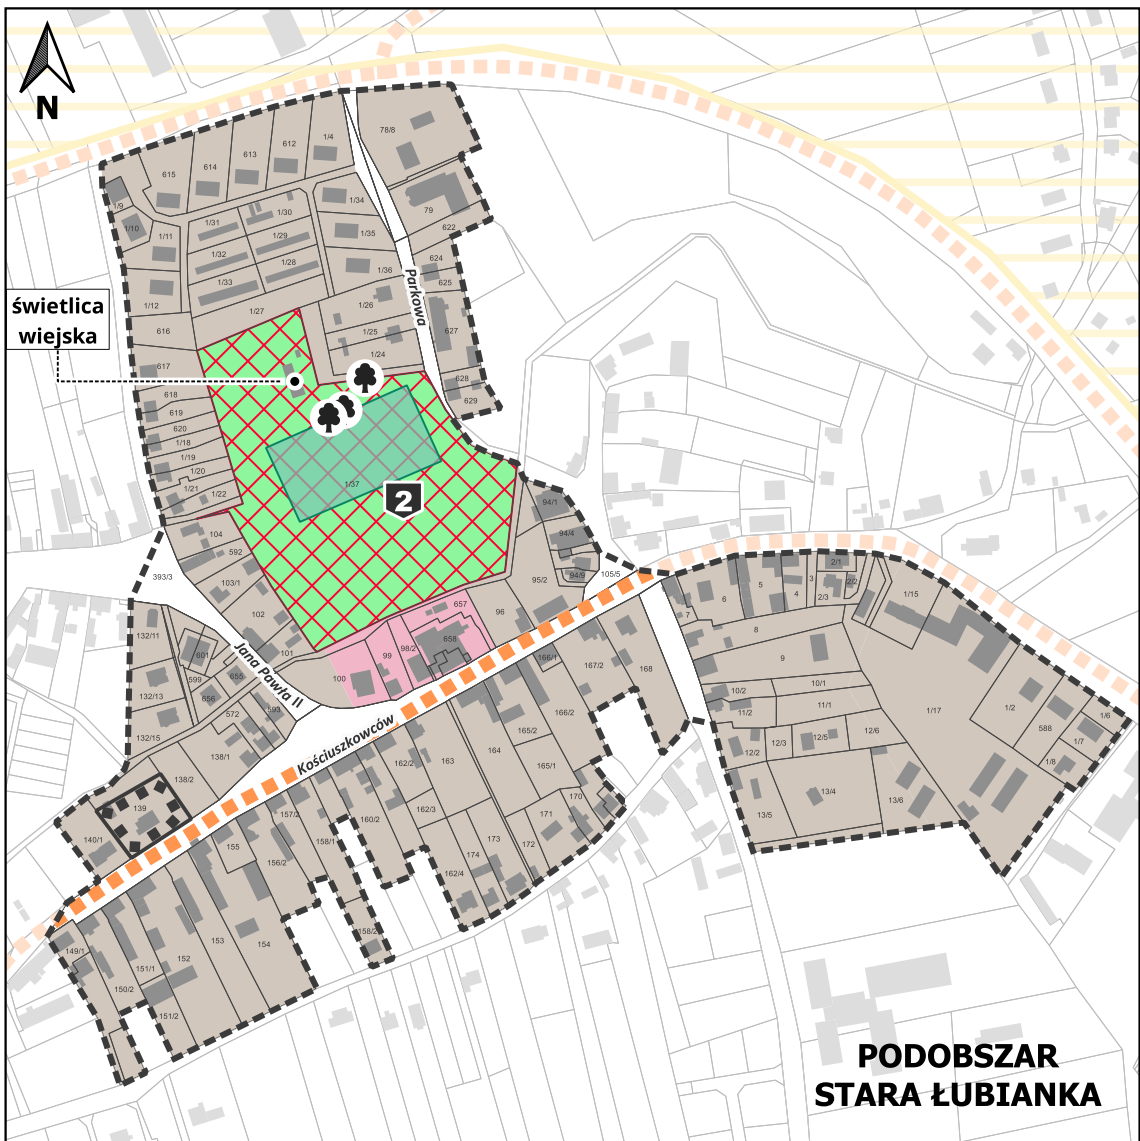


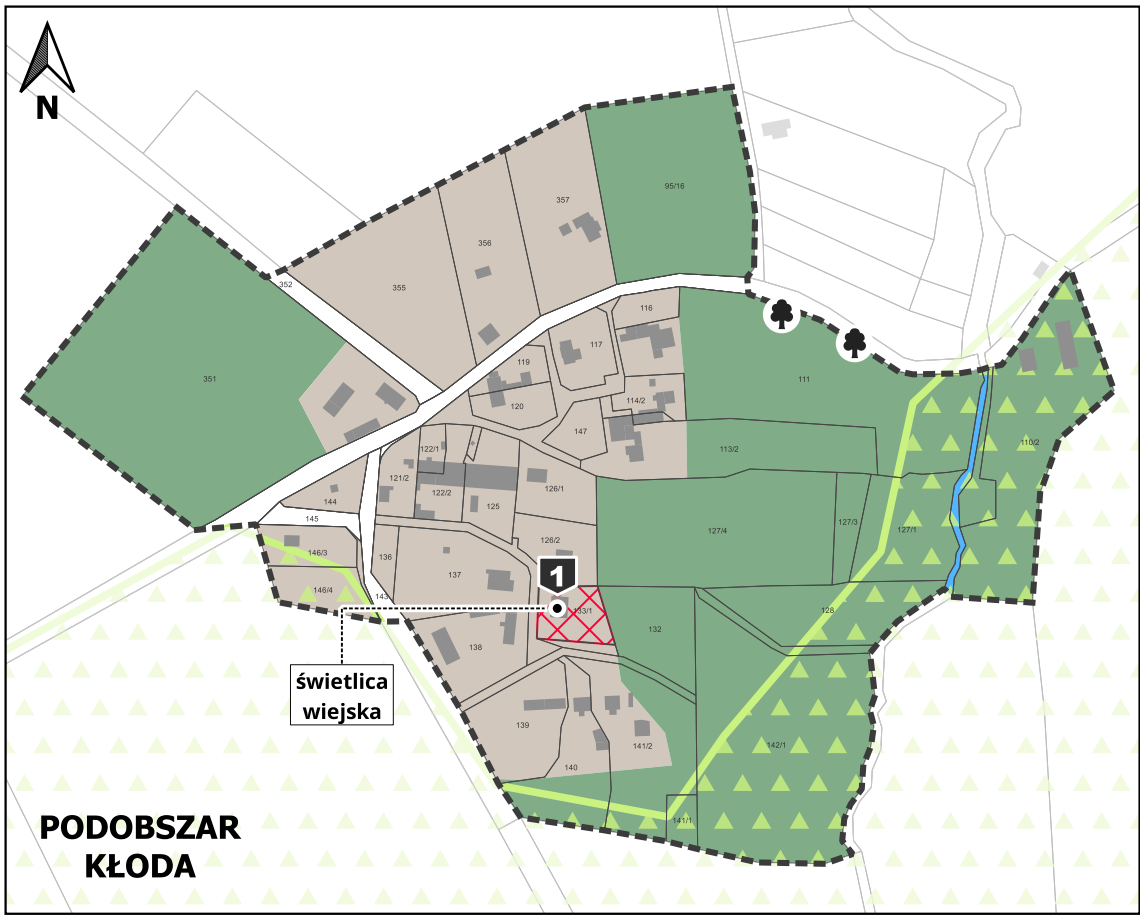

Podstawowe przedsięwzięcia rewitalizacyjne:

- 1 Dostosowanie budynku świetlicy oraz zagospodarowanie terenu przed świetlicą na cele rekreacyjno-sportowe
- 2 Rewitalizacja terenu sportowo-rekreacyjnego w Starej Łubiance
- 3 Stworzenie Muzeum Bartnictwa wraz z zagospodarowaniem terenu przy stawie
- 4 Rewitalizacja przestrzeni publicznych w Tarnowie
- 5 Modernizacja dawnego zbiornika PPOŻ w Róży Wielkiej
- 6 Wioska tematyczna Różana Wieś - Zaadaptowanie budynku byłej szkoły podstawowej na Muzeum Róży i Olejku Różanego
- 7 Wioska Tematyczna – Różana Wieś – zagospodarowanie przestrzeni publicznych
- 8 Wioska Tematyczna – Różana Wieś - Założenie parkowe „Różany Ogród”

Docelowa (uproszczona) struktura funkcjonalno-przestrzenna wg Studium uwarunkowań i kierunków zagospodarowania przestrzennego:

- tereny zabudowy mieszkaniowej i zagrodowej
- tereny zabudowy usługowej
- tereny zieleni urządzonej
- tereny leśne
- tereny trwałych użytków zielonych, zadrzewień, dolin rzecznych
- tereny rolne
- tereny obsługi gospodarki rolnej
- tereny wód powierzchniowych

Pozostałe objaśnienia:

- pomniki przyrody
- podstawowa oś komunikacyjna
- granice podobszarów rewitalizacji
- granice opracowania MPZP
- granice działek ewidencyjnych
- budynki
- plac sportowy
- budynki wpisane do rejestru zabytków
- obszary wpisane do rejestru zabytków
- rewitalizacja przestrzeni publicznych
- specjalny obszar ochrony siedlisk Natura 2000
- korytarze ekologiczne
- obszar chronionego krajobrazu

PODSTAWOWE KIERUNKI ZMIAN FUNKCJONALNO-PRZESTRZENNICH OBSZARU REWITALIZACJI

GMINY SZYDŁOWO

0 100 200 m

SKALA 1:5000