

**UCHWAŁA NR XXII/201/2025
RADY GMINY SZYDŁOWO**

z dnia 29 października 2025 r.

**w sprawie zmiany uchwały Nr XIX/161/2025 Rady Gminy Szydłowo z dnia 5 sierpnia 2025 r., w sprawie
przystąpienia do sporządzenia miejscowego planu zagospodarowania przestrzennego gminy Szydłowo
w obrębie ewidencyjnym Skrzatusz**

Na podstawie art. 18 ust. 2 pkt 15 ustawy z dnia 8 marca 1990 r. o samorządzie gminnym (t.j. Dz. U. 2024 r., poz. 1465 z późn. zm.) i art. 14 ust. 1, 2 i 4 ustawy z dnia 27 marca 2003 r. o planowaniu i zagospodarowaniu przestrzennym (t.j. Dz. U. 2024 r., poz. 1130 z późn. zm.)

Rada Gminy Szydłowo uchwala, co następuje:

§ 1. Zmienia się załącznik graficzny do uchwały Nr XIX/161/2025 Rady Gminy Szydłowo z dnia 5 sierpnia 2025 r., w sprawie przystąpienia do sporządzenia miejscowego planu zagospodarowania przestrzennego gminy Szydłowo w obrębie ewidencyjnym Skrzatusz.

§ 2. Wykonanie uchwały powierza się Wójtowi Gminy Szydłowo.

§ 3. Uchwała wchodzi w życie z dniem podjęcia.

Przewodniczący Rady Gminy

Katarzyna Miernowska




Szydłowo - System Informacji Przestrzennej

skala 1 : 5500

Załącznik nr 1
do uchwały Nr XXII/201/2025
Rady Gminy Szydłowo
z dnia 29 października 2025 r.

OZNACZENIA:

— — GRANICA OBSZARU OBJĘTEGO PLANEM

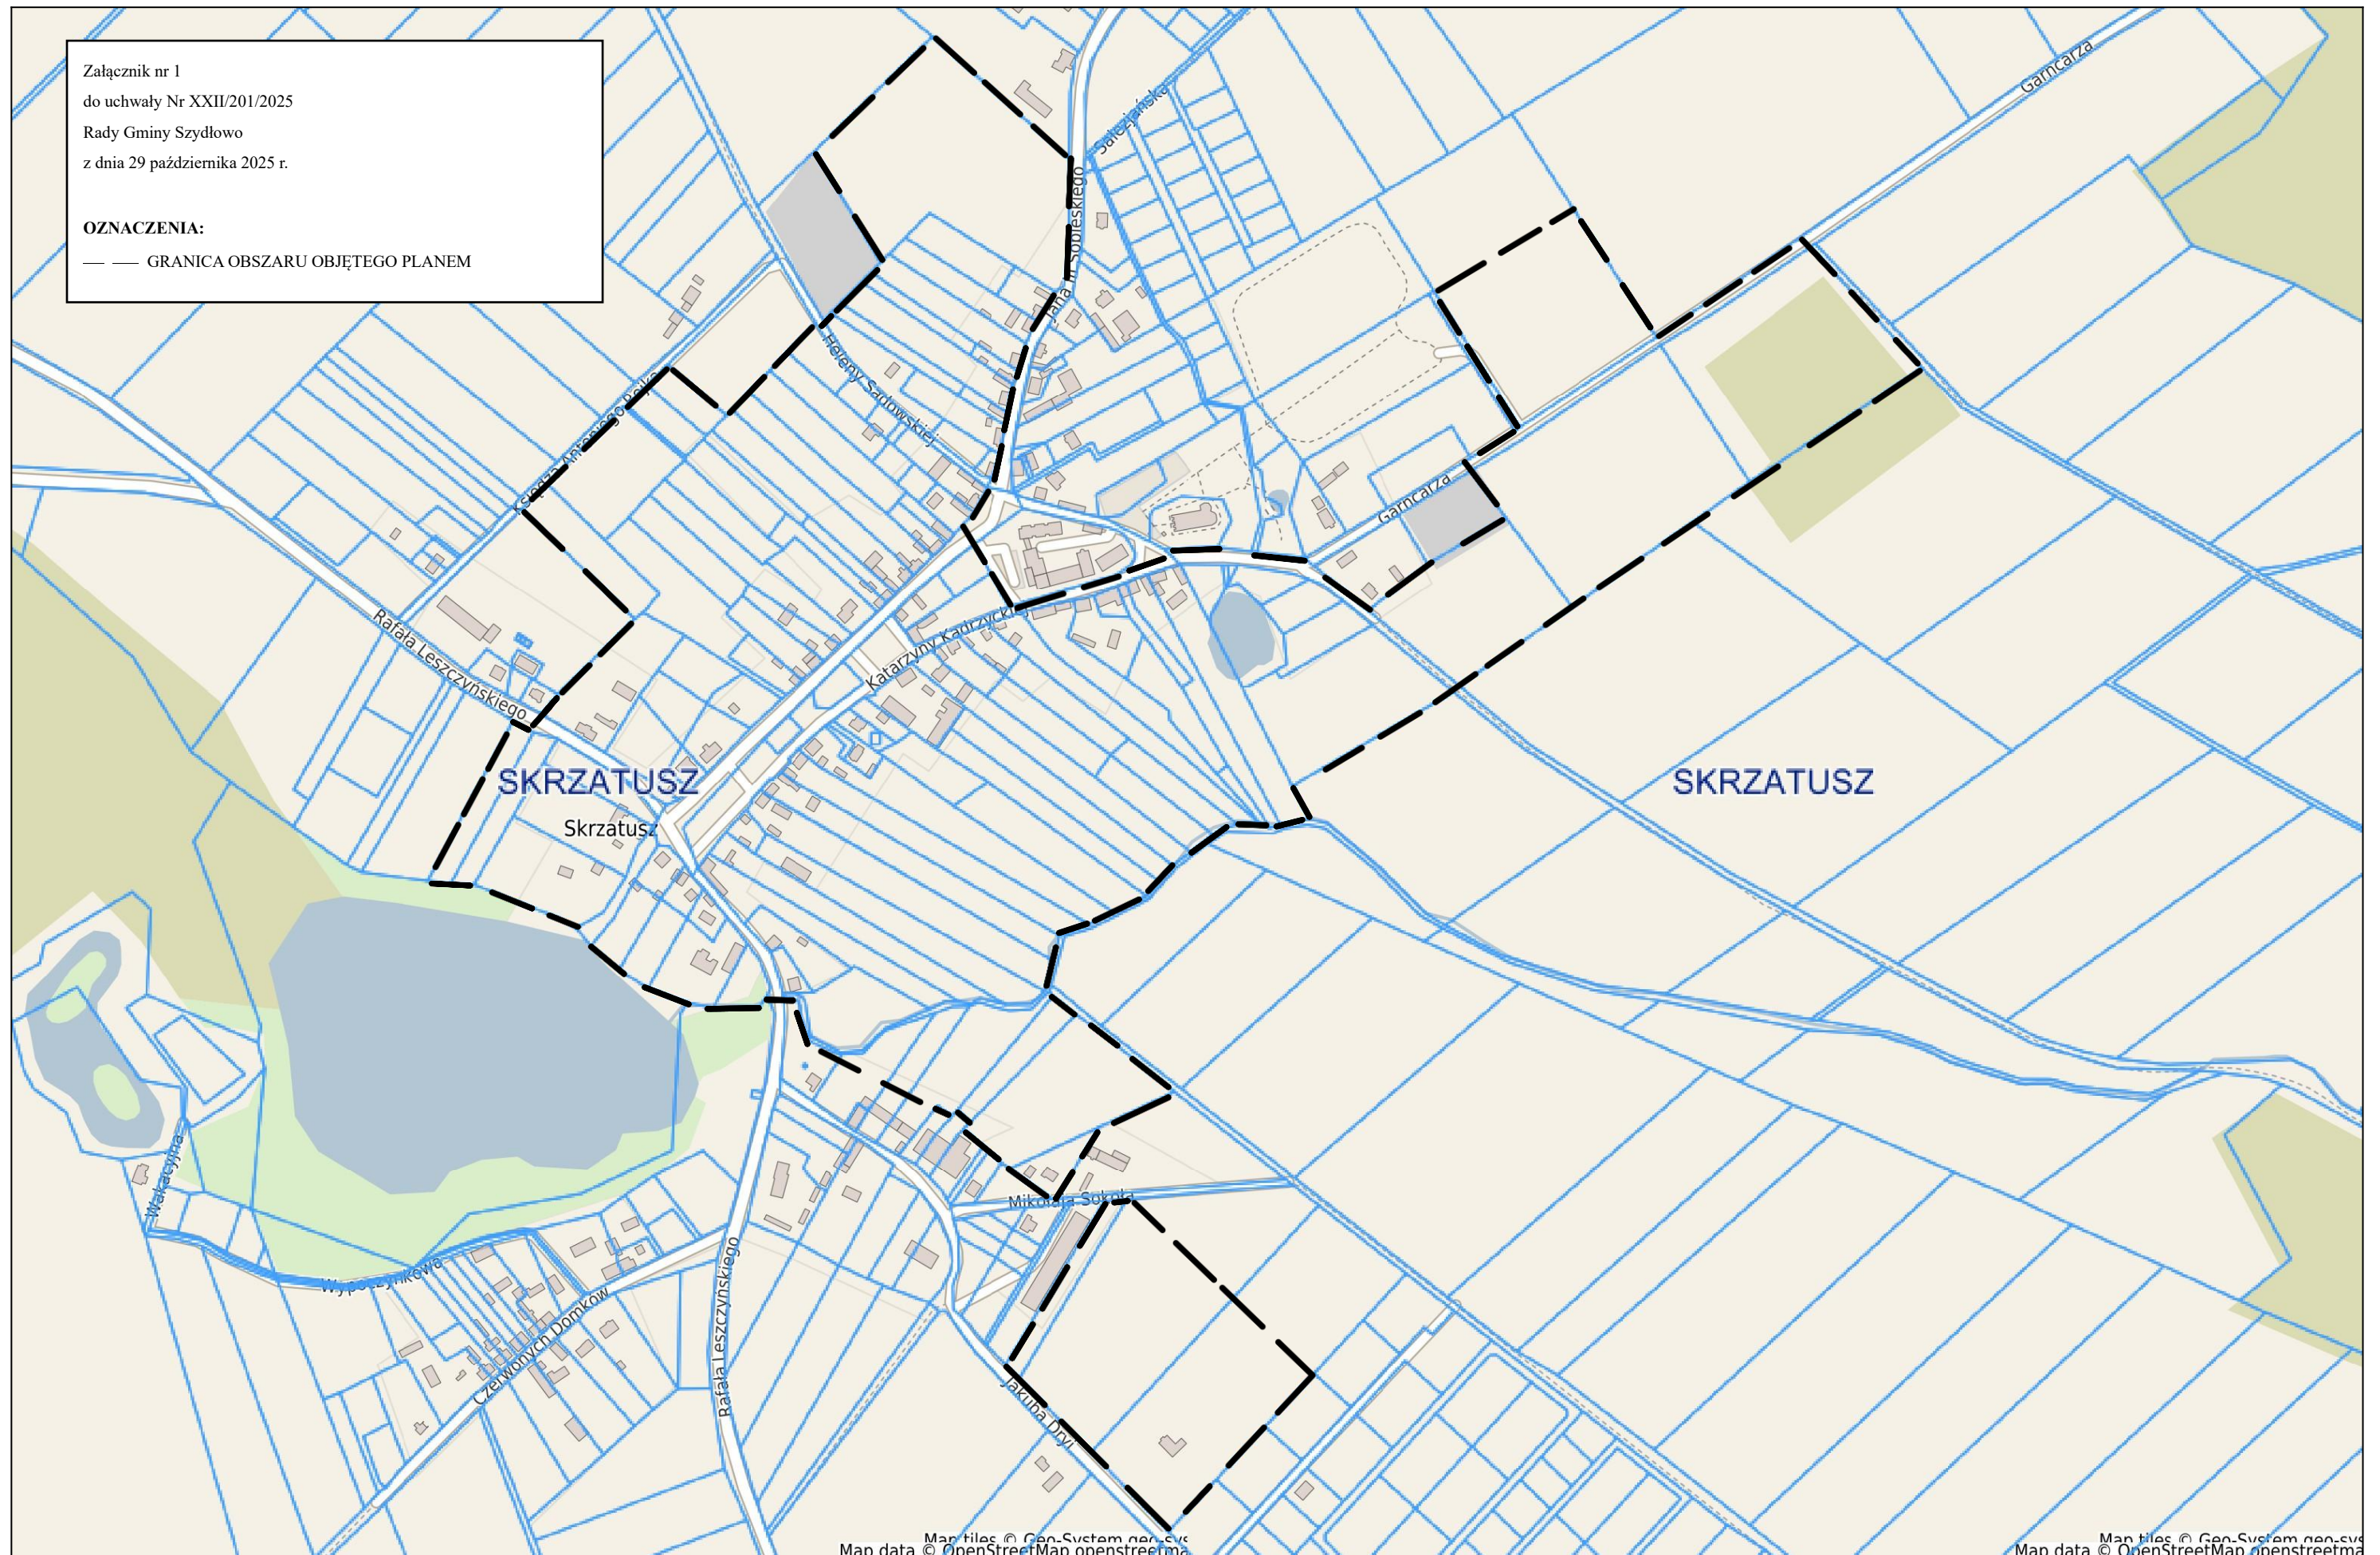

Uzasadnienie

Zmiana załącznika graficznego do uchwały Nr XIX/161/2025 Rady Gminy Szydłowo z dnia 5 sierpnia 2025 r., w sprawie przystąpienia do sporządzenia miejscowego planu zagospodarowania przestrzennego gminy Szydłowo w obrębie w obrębie ewidencyjnym Skrzatusz, ma na celu doprecyzowanie granic obszaru objętego przystąpieniem do sporządzenia planu miejscowego, w szczególności poprzez odniesienie ich do granic działek ewidencyjnych. Działanie to ma na celu jednoznaczne określenie zasięgu opracowania planistycznego, co pozwoli na uniknięcie ewentualnych wątpliwości interpretacyjnych w toku dalszych etapów procedury planistycznej.